墓碑设计冬

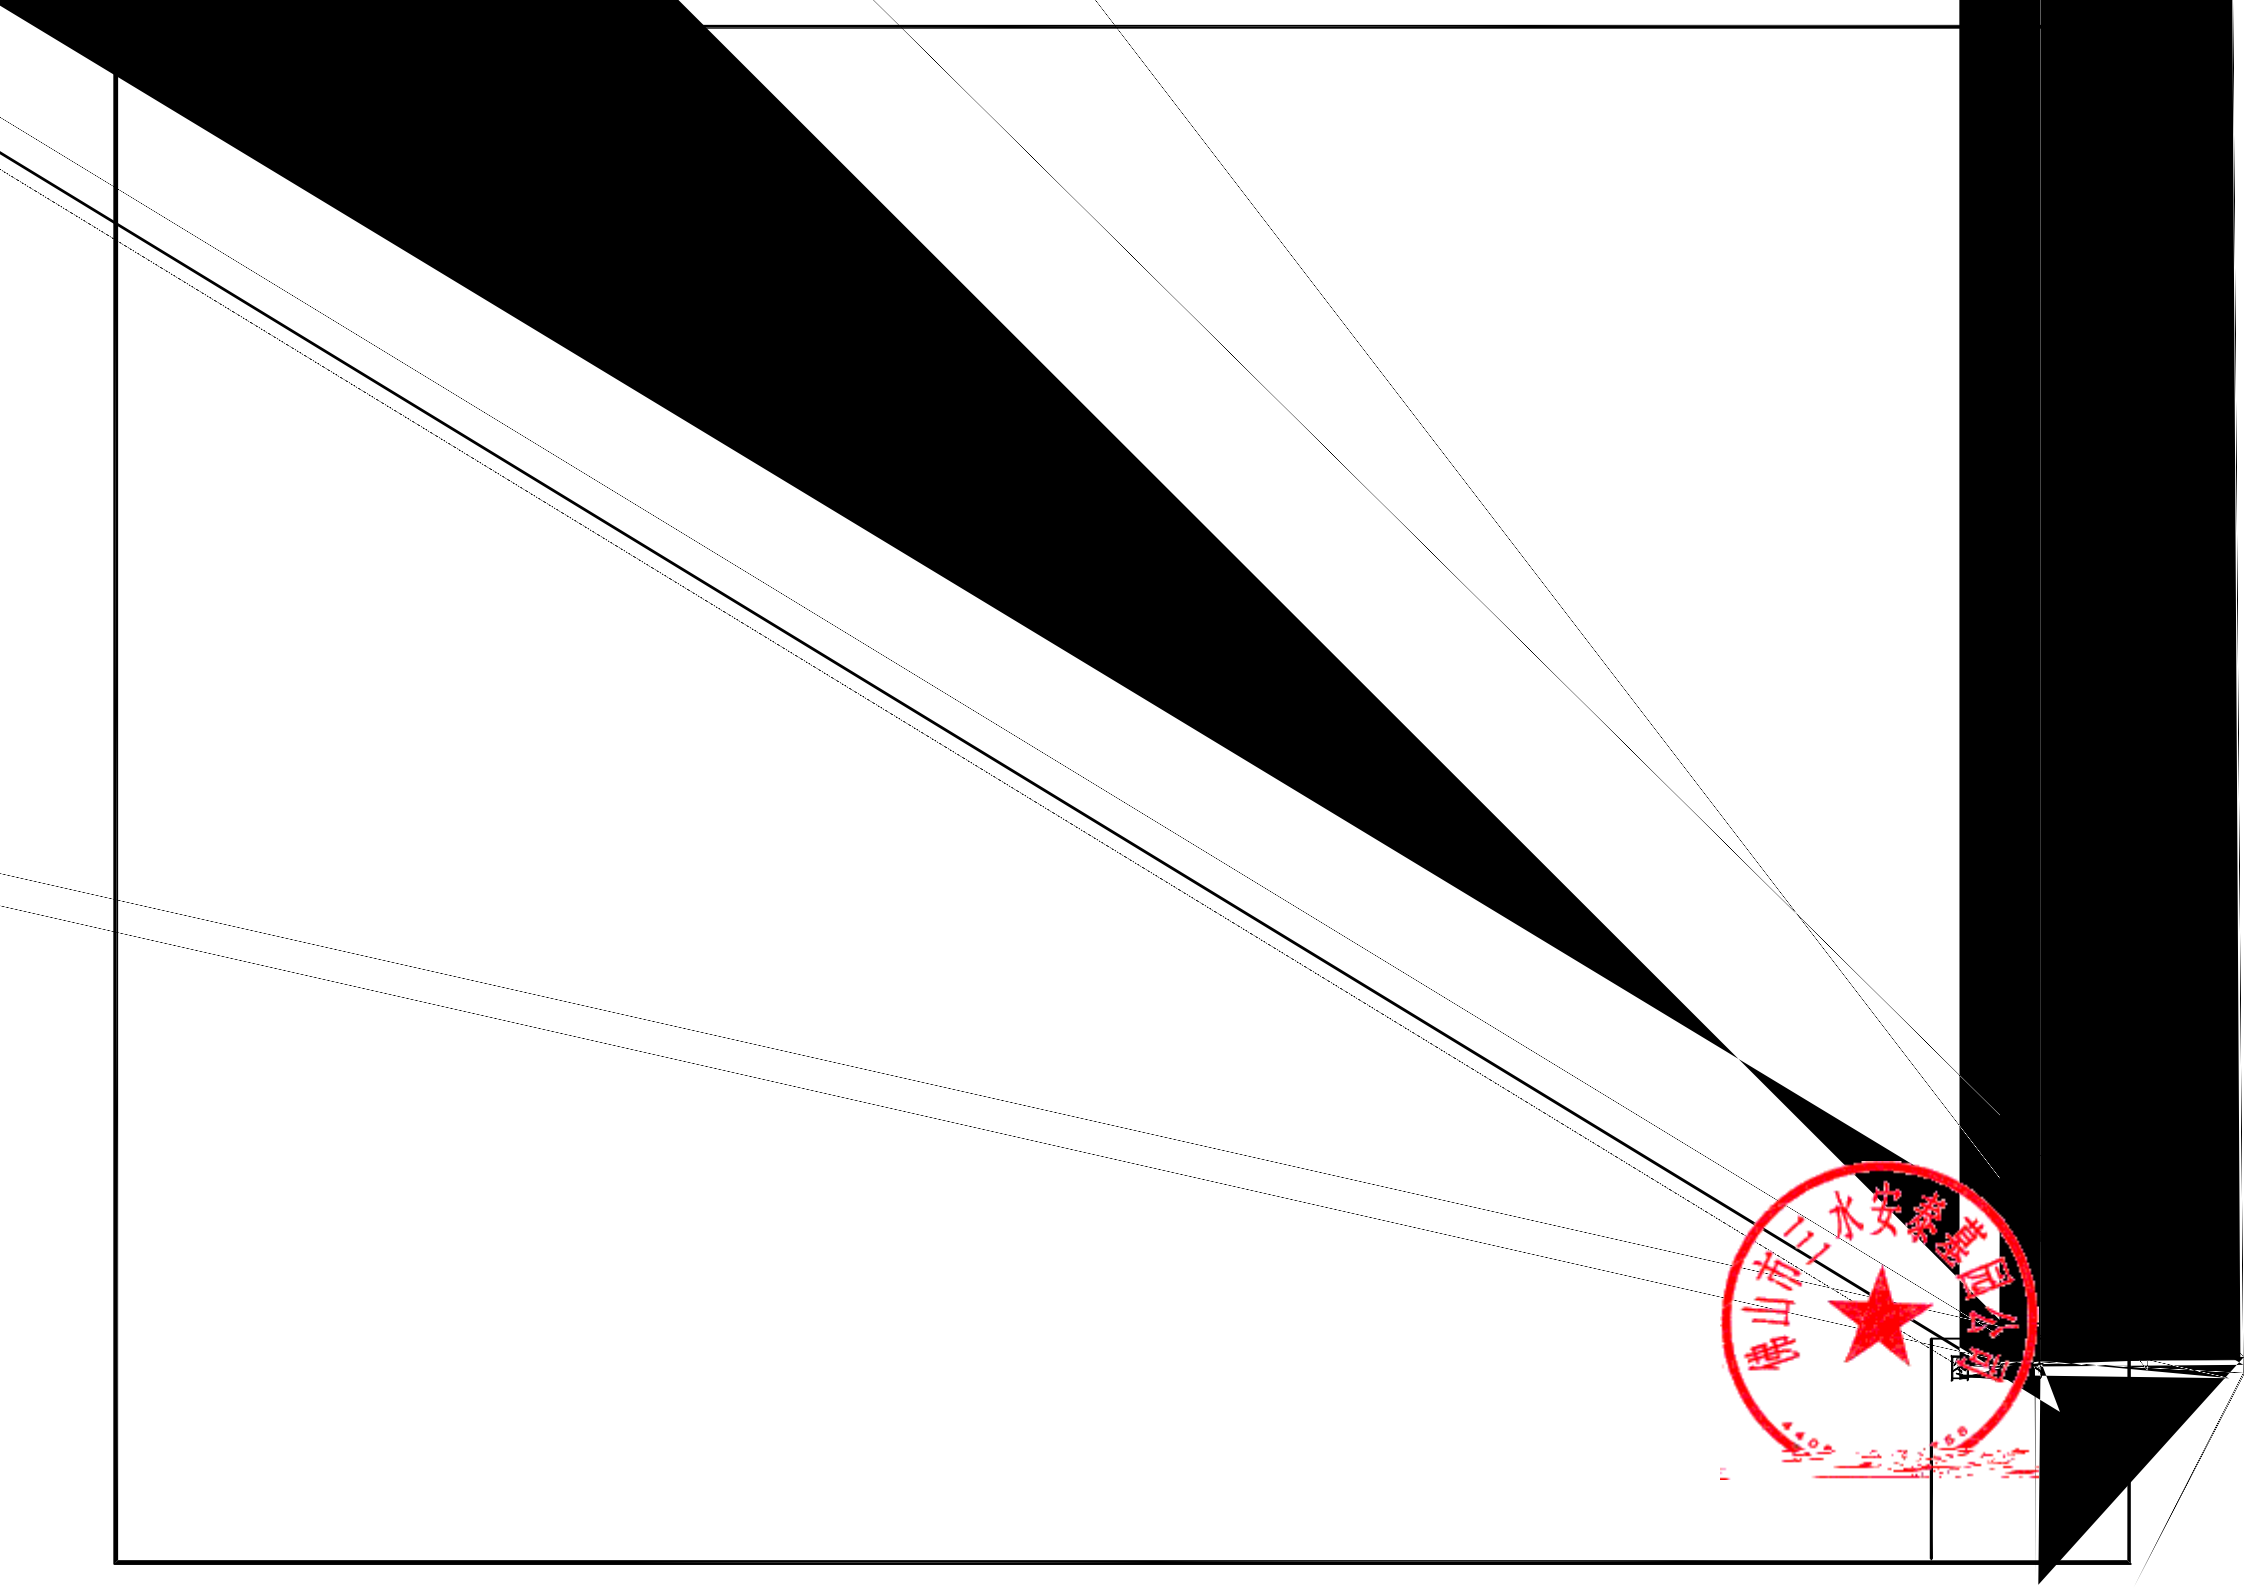

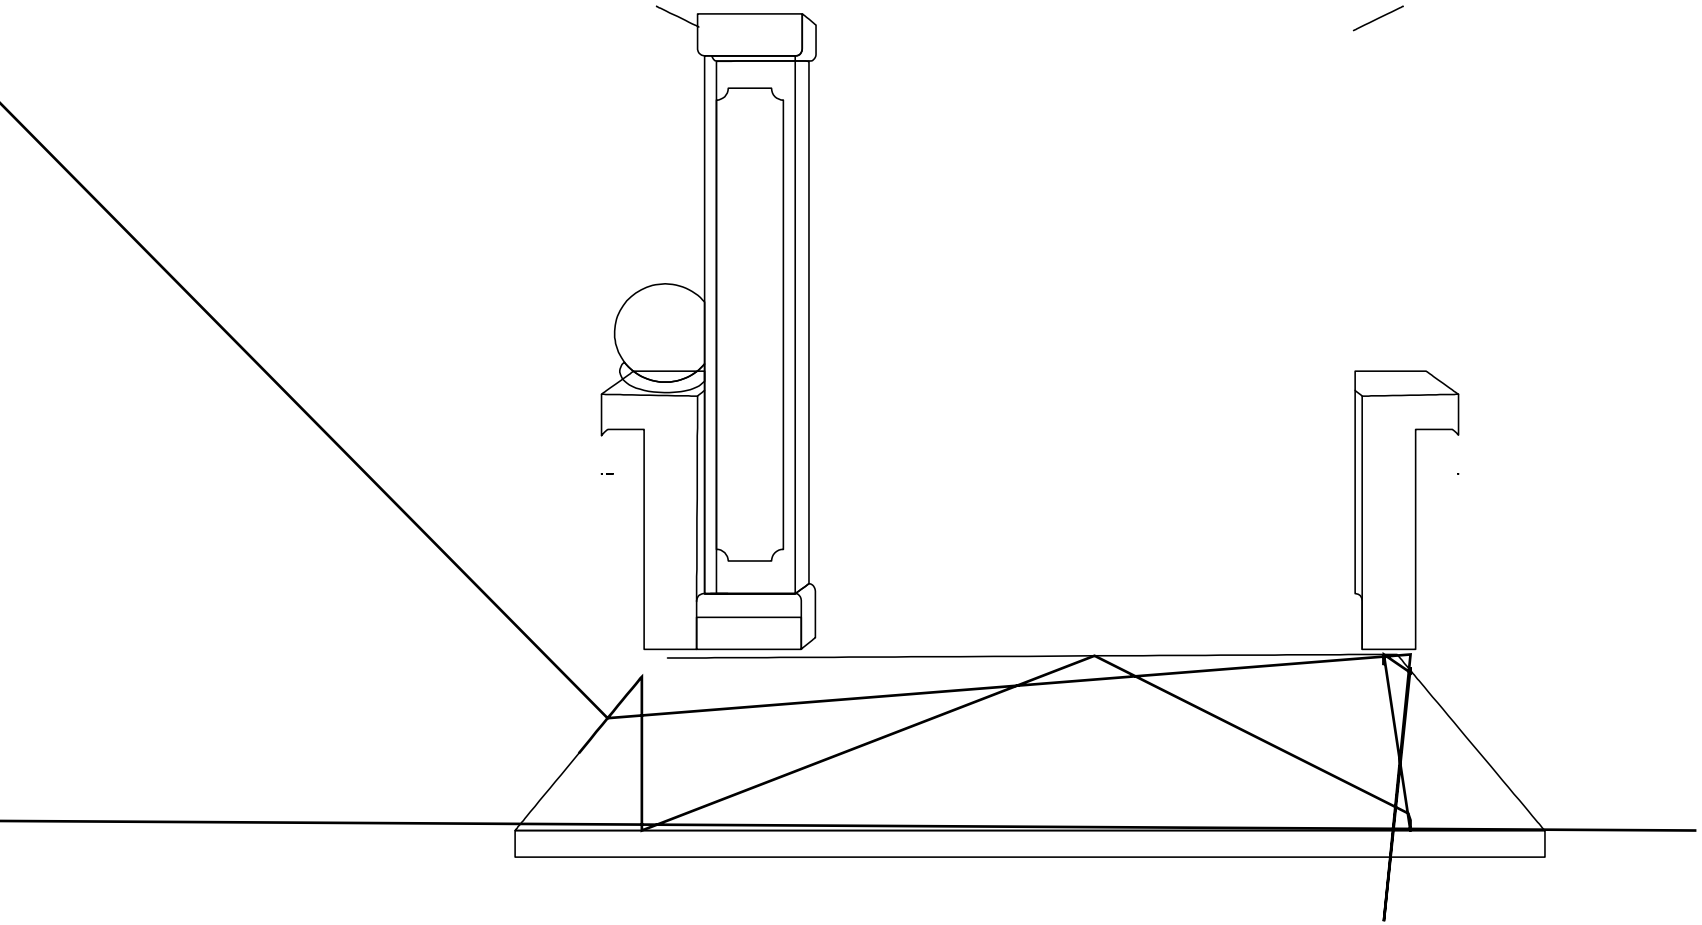

佛山市三水安泰园公司

佛山市三水安泰陵园公司

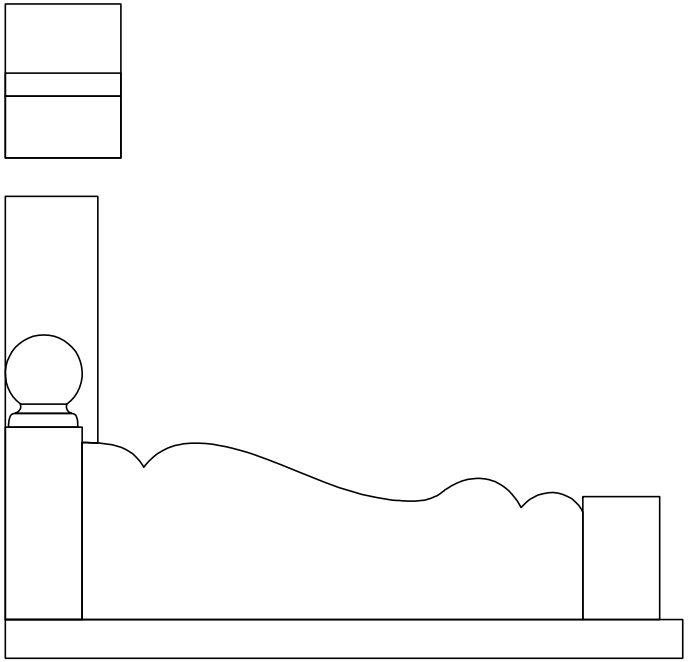

佛山市三水安泰园公司

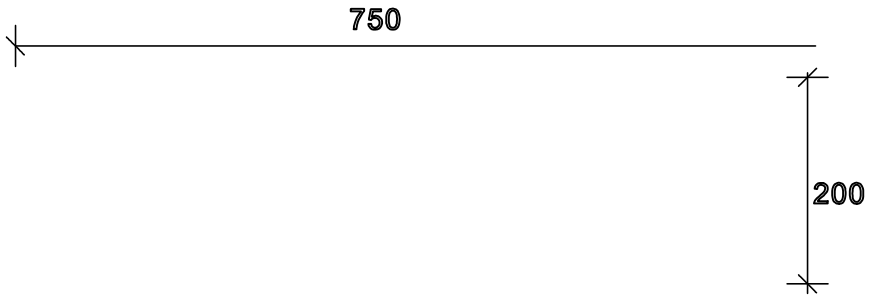
750
200

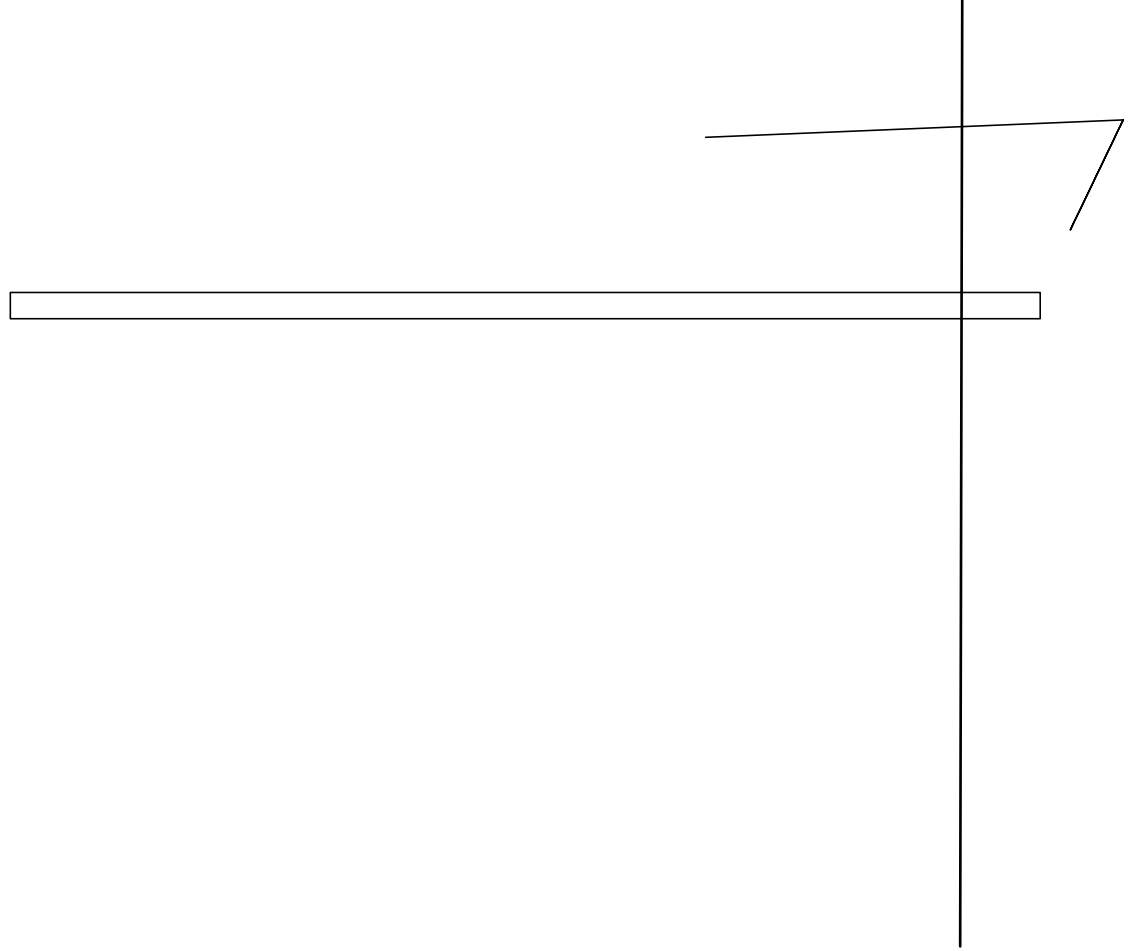

佛山市三水安泰置业有限公司

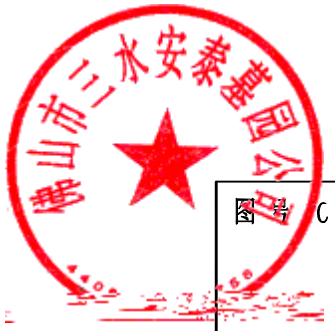

图号 C